

## कार्यालय नगर पालिक निगम , भिलाई चरोदा

क्र/536/निविदा/लोनवि/2015

भिलाई चरोदा , दिनांक -19.10.2015

### रूचि की अभिव्यक्ति ऑफर सूचना

नगर पालिक निगम भिलाई चरोदा के वार्ड क्र. 16 में स्थित निम्नानुसार स्थलों का सौदर्यीकरण किया जाना है इसके अंतर्गत ड्राईंग , डिजाईन सहित वित्तीय ऑफर अनुमती टेकेंदरो/एजेंसीयों से रूचि की अभिव्यक्ति ऑफर दिनांक 03.11.2015 तक आमंत्रित की जाती है :-

क्र	क्षेत्र का विवरण	क्षेत्र की माप
1.	खुबचंद बघेल महा. भिलाई 03 के गेट के बायी ओर	89 X 12 मी
2.	खुबचंद बघेल महा. भिलाई 03 के गेट के दायी ओर	74 X 10 मी
3.	वसुधरा नगर दक्षिण उद्यान व जी ई रोड के मध्य	89 X 11 मी

#### रूचि की अभिव्यक्ति

- ऑफर के साथ एकल पंजीयन प्रमाण पत्र , आयकर व विक्रय कर पंजीयन की प्रति संलग्न करना होगा ।
- ऑफर के साथ आवेदन शुल्क रु. 1000.00 डी.डी. के माध्यम से जमा करना होगा ।
- अनुबंध पूर्व निकाय द्वारा चयनित ड्राईंग / डिजाईन के वित्तीय ऑफर का 0.75 प्रतिशत अमानत राशि एफ.डी.आर. के माध्यम से देय होगा ।
- विस्तृत शर्तें व अन्य जानकारी कार्यालय के लोनिशा. से कार्यालयीन अवधि में प्राप्त की जा सकती है ।

अपने घर, आसपास तथा शहर को स्वच्छ रखें


कार्यपालन अभियंता  
नगर पालिक निगम भिलाई चरोदा

2 Col. x 7 c.m.

*[Handwritten signature]*  
19/10

OFFICE OF MUNICIPAL CORPORATION. BHILAI-CHARODA. DISTT - DURG. (C.G.).

Location Plan of Proposed Sites for Beautification  
& Land Scaping in Ward No 16. Bhilai-Charoda.

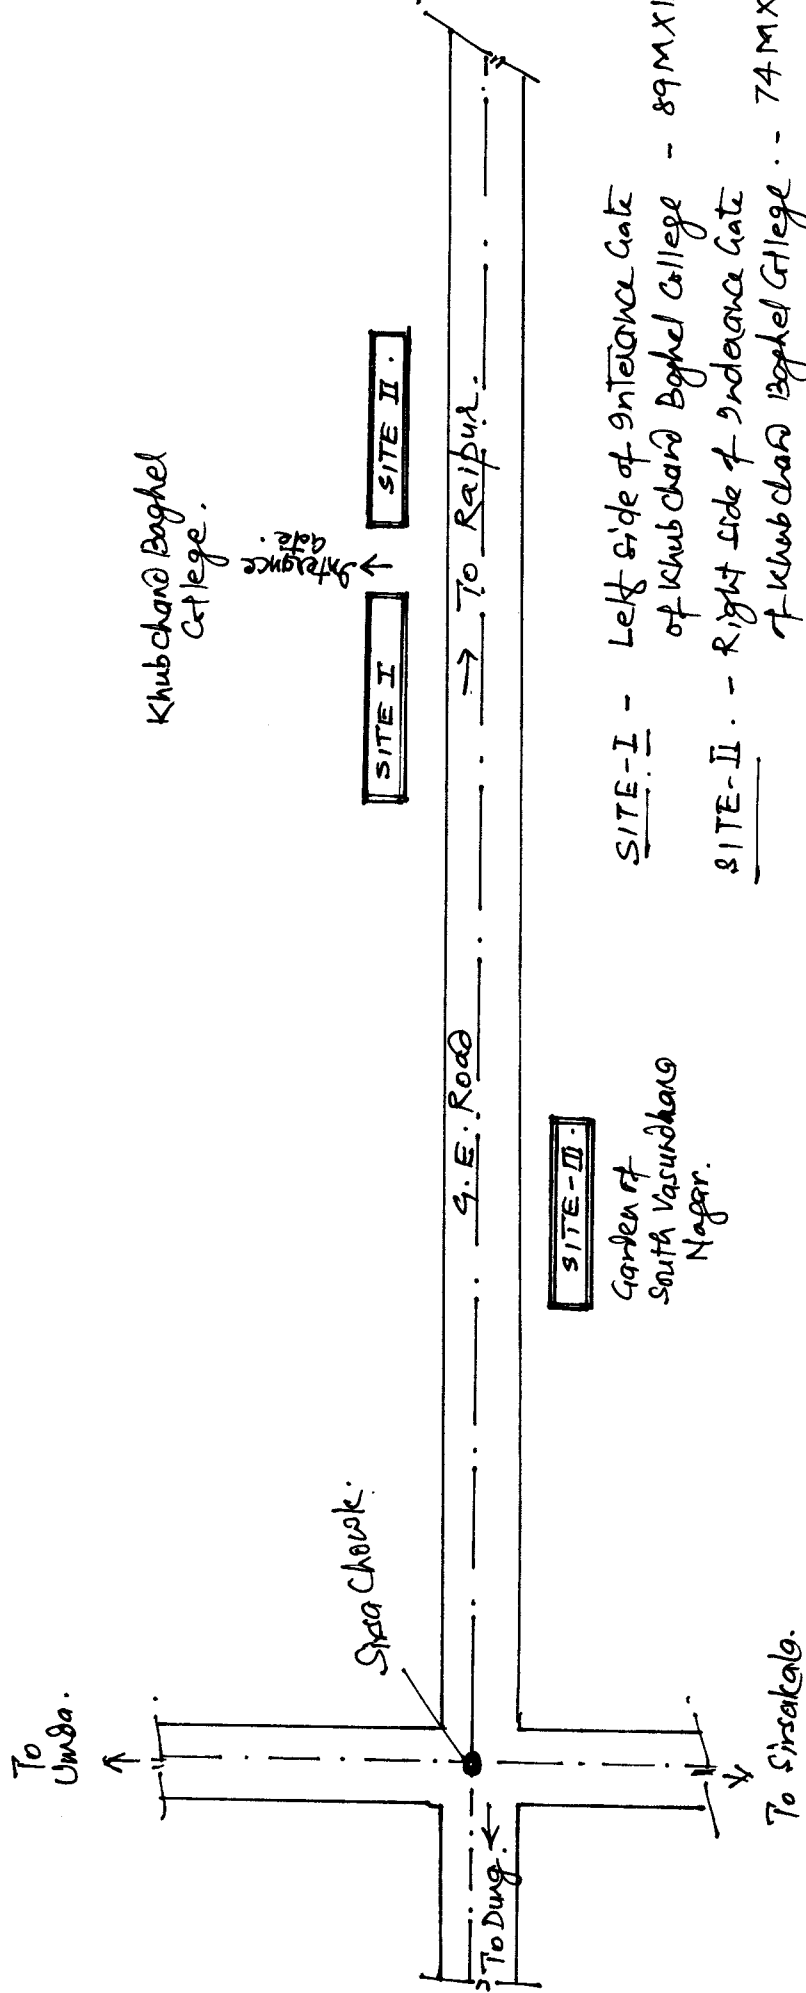

- SITE-I - Left side of Entrance Gate of Khubchand Baghel College - 89M X 12M.
- SITE-II - Right side of Entrance Gate of Khubchand Baghel College - 74M X 10M.
- SITE-III: Between Garden of South Vasundhara Nagar Garden and G.E. Road - 89M X 11M.

NOT TO SCALE:

S. S. S.  
 2/16